

Information des acquéreurs et locataires de biens immobiliers


Commune de LA BAUME DE TRANSIT

Cartographie\* annexée à l'arrêté

n°2011102-0015 du 12 avril 2011

Carte du zonage réglementaire

\* Le recours à la fiche synthétique descriptive est indispensable pour pouvoir interpréter cette carte.

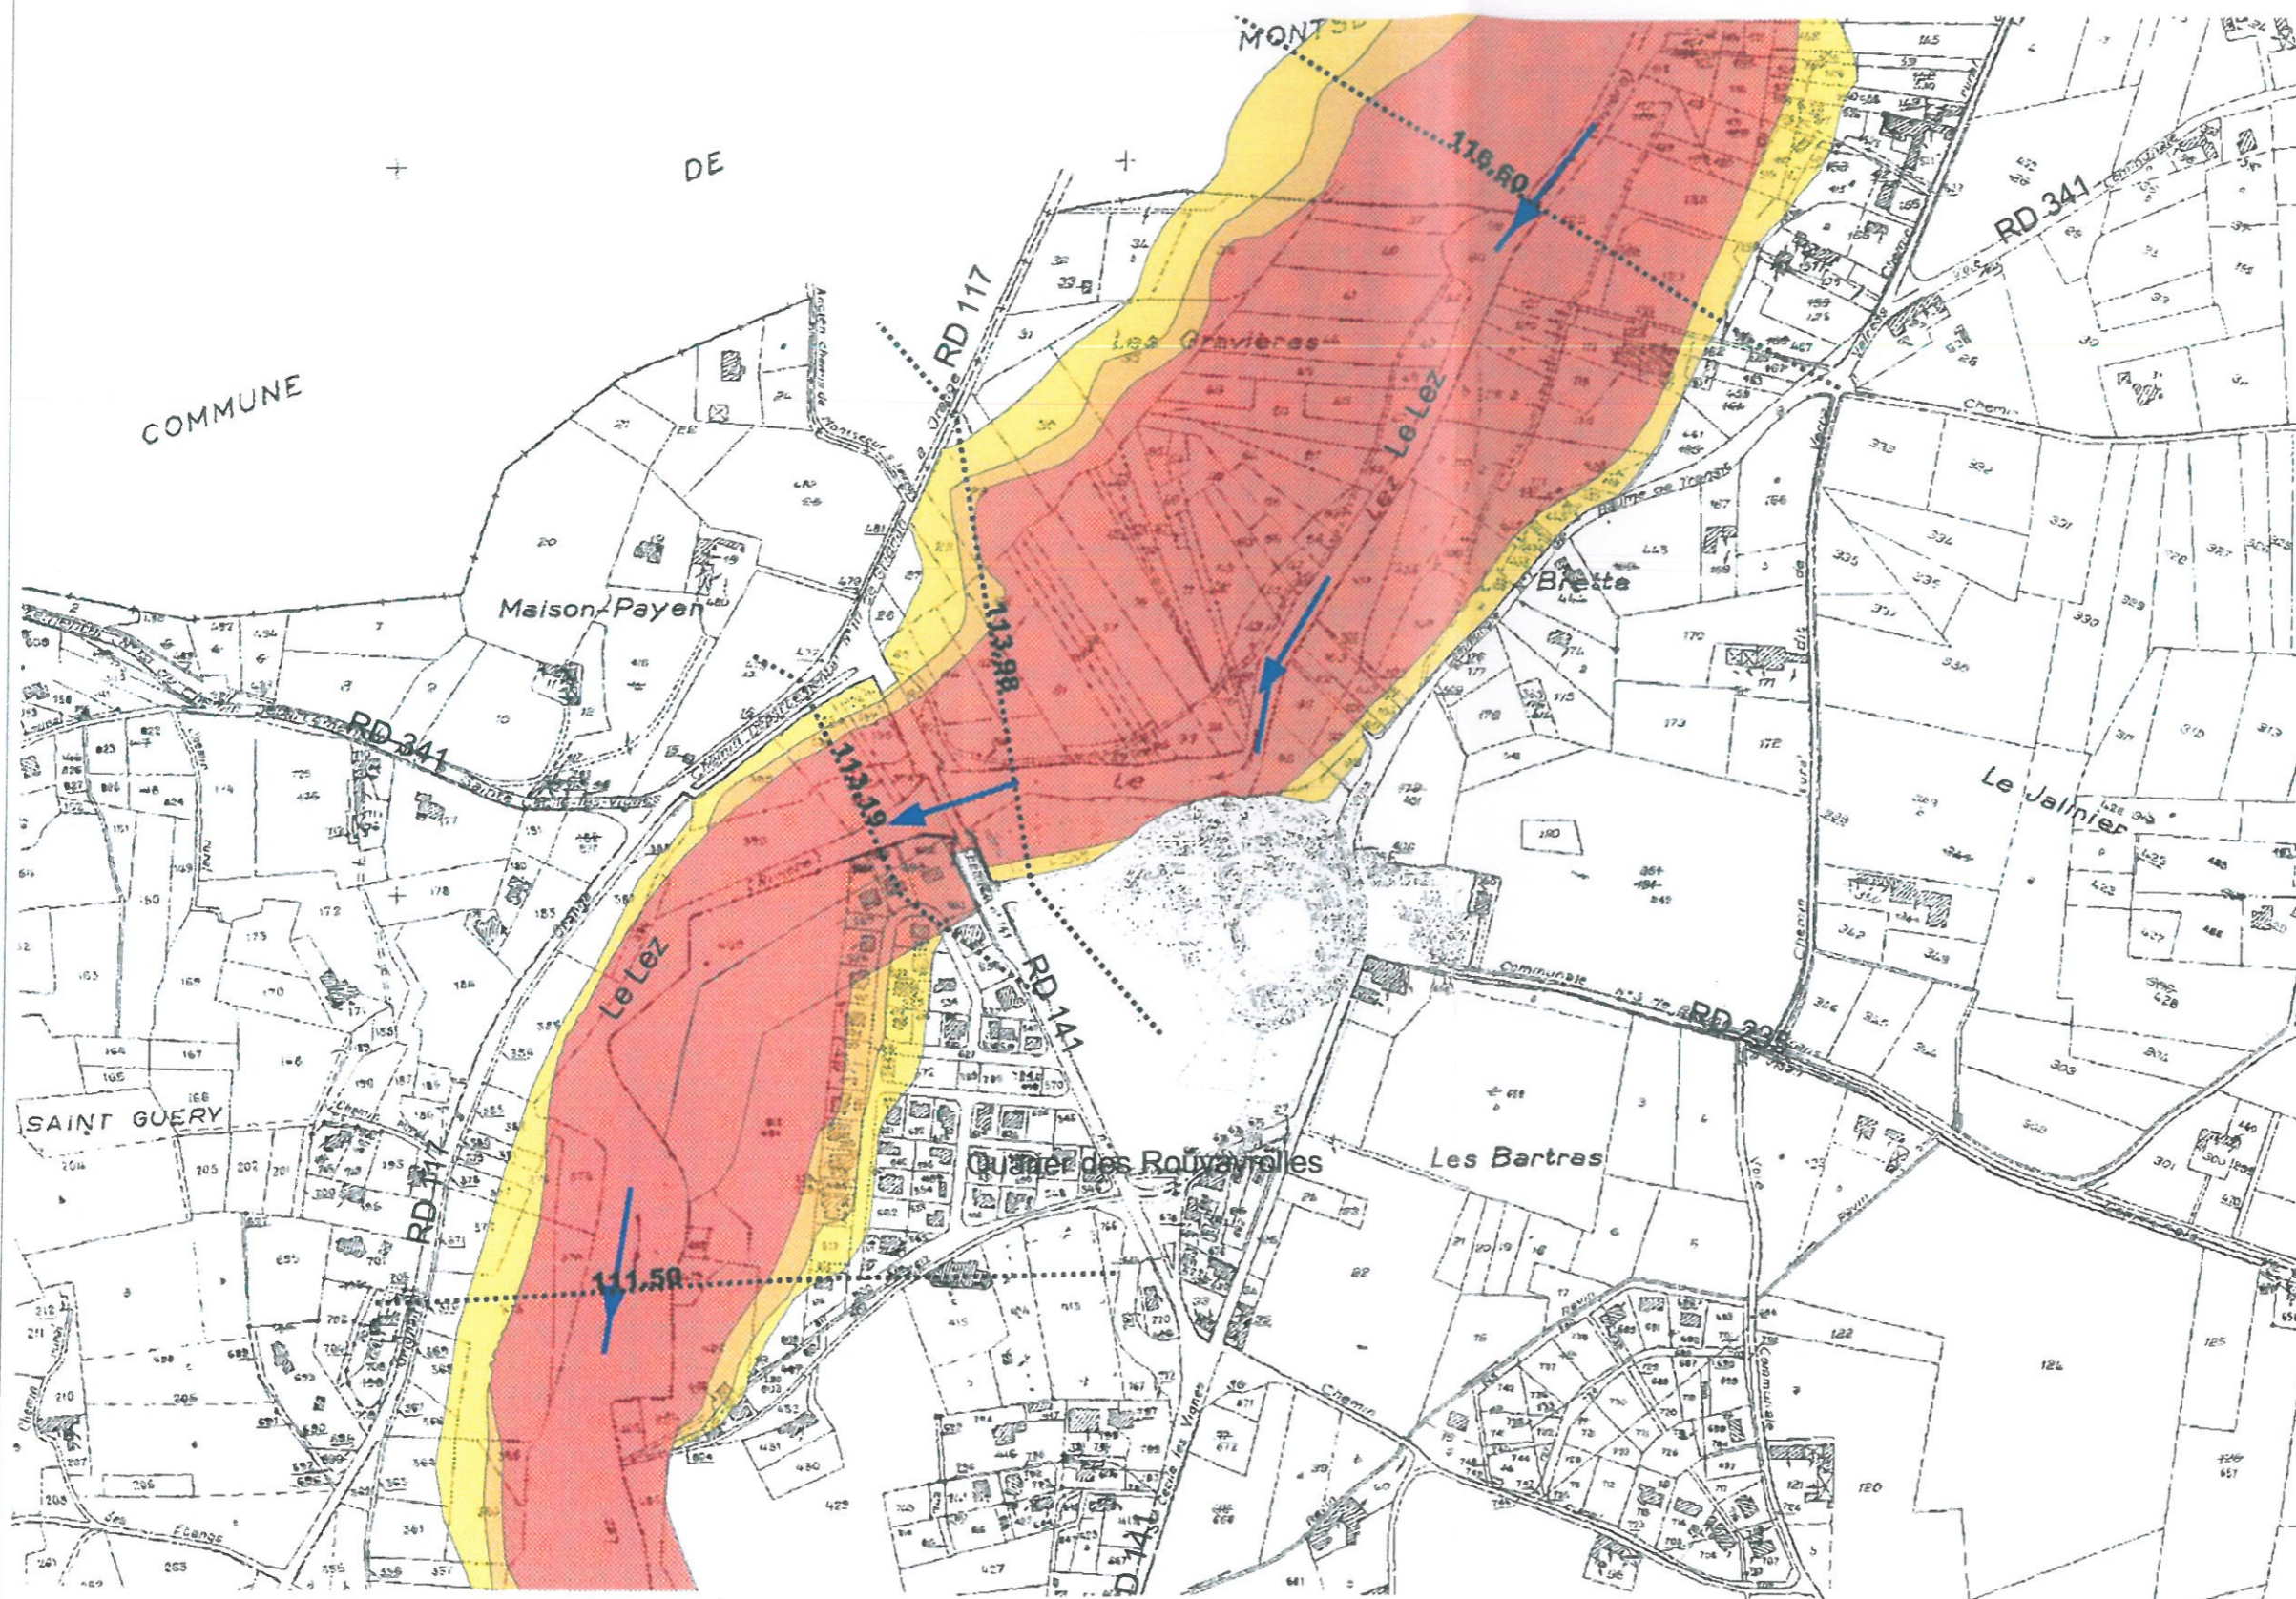

Zonage réglementaire

- zone jaune
- zone orange
- zone rouge
- zone rouge hachurée

.....Profil en travers et cote de référence (m NGF)